

01 PLANTA BAIXA-PAV. TÉRREO - BLOCO DE ENSINO
ESCALA 1/75

QUADRO RESUMO DE PORTAS, ESQUADRIAS

ELEMENTO	REF.	DIMENSÕES			QTDE	ESPECIFICAÇÃO / ACABAMENTO
		LARGURA	ALTURA	PROFIL		
PORTAS	PM1	0,60m	1,60m	0,20m	16	PORTA MADEIRA MACIÇA
	PM2	0,80m	2,10m	-	04	PORTA MADEIRA MACIÇA
	PM3	0,90m	2,10m	-	02	PORTA MADEIRA MACIÇA (VER ESPECIFICAÇÃO DET 04/08)
	PM4	0,90m	2,10m	-	09	PORTA MADEIRA MACIÇA
ESQUADRIAS	PF1	0,60m	1,00m	1,10m	02	PORTA EM CHAPA METÁLICA
	J1	0,50m	1,90m	0,50m	120	JANELA VIDRO/ALUMÍNIO (2 FOLHAS - MAXIM-AR)
	J2	0,50m	0,60m	1,80m	10	JANELA VIDRO/ALUMÍNIO (1 FOLHA - MAXIM-AR)
	J3	7,20m	0,60m	1,80m	09	JANELA VIDRO/ALUMÍNIO (8 FOLHAS - FIXA+ASCULANTE)
GRADES	GF1	1,00m	1,80m	-	01	GRADE EM FERRO - PINTURA EM ESMALTE SINTÉTICO COR PLATINA

QUADRO RESUMO DE SOLEIRAS

ELEMENTO	REF.	DIMENSÕES		QTDE	ESPECIFICAÇÃO / ACABAMENTO
		LARGURA	ALTURA		
SOLEIRAS	S1	0,80m	0,15m	04	SOLEIRA EM GRANITO POLIDO CINZA PRATA 2mm (VER DETALHE TIPO 1)
	S2	0,90m	0,15m	11	SOLEIRA EM GRANITO FLAMADO CINZA PRATA 2mm (VER DETALHE TIPO 2)
	S3	1,12m	0,15m	02	SOLEIRA EM GRANITO FLAMADO CINZA PRATA 2mm (VER DETALHE TIPO 3)

QUADRO RESUMO DE DIVISÓRIAS


ELEMENTO	REF.	DIMENSÕES		QTDE	ESPECIFICAÇÃO / ACABAMENTO
		LARGURA	ALTURA		
DIVISÓRIAS	DG1	1,37m	1,80m	12	GRANITO POLIDO CINZA PRATA 2mm
	DG2	0,32m	1,80m	16	GRANITO POLIDO CINZA PRATA 2mm

- QUADRO DE ACABAMENTOS -

- PISO
 - 1- PISO INDUSTRIAL COM JUNTAS PLANAS A CADA 1m, OU SIMILAR.
 - 2- CERÂMICA 34x34cm LINHA ORISTAL CORALUMINO, FABRICANTE: ELIZABETH REANTE COR: CINZA, OU SIMILAR.
 - 3- JARDIM
 - 4- GRANITO FLAMADO, OU SIMILAR.
 - 5- CIMENTADO RÓSTICO
- △ PAREDE
 - 1- + PINTURA ACRÍLICA COR BRANCA SOBRE MASSA CORRIDA + COM REGUA EM MADEIRA EM TODA EXTENSÃO COM ALTURA DE 200cm FRAGA A BOM DE ALTURA COM PINTURA EM VERNIZ ACABAMENTO BRILHANTE, LINAACORAMAR SUPER, FABRICANTE: CORAL, OU SIMILAR.
 - 2- PINTURA EM TINTA LATEX ACRÍLICA P/ EXTERIORES COR BRANCA, OU SIMILAR.
 - 3- PINTURA ACRÍLICA COR BRANCA SOBRE MASSA CORRIDA, ACABAMENTO: FOSCO, LINHA CORALATEX, FABRICANTE: CORAL, OU SIMILAR.
 - 4- CERÂMICA 34x34cm LINHA ORISTAL CORALUMINO, FABRICANTE: ELIZABETH REANTE COR: CINZA, OU SIMILAR.
 - 5- TEXTURA ACRÍLICA COR VERMELHO 1918 13/558, ACABAMENTO FOSCO LINHA TEXTURA DESIGN FABRICANTE: CORAL, OU SIMILAR.
 - 6- TEXTURA ACRÍLICA COR VERDE FLORESTA AMAZÔNICA 3002 11/281, ACABAMENTO FOSCO LINHA TEXTURA DESIGN FABRICANTE: CORAL, OU SIMILAR.
 - 7- TEXTURA ACRÍLICA COR VERDE ARARA BODY 60/164, ACABAMENTO FOSCO LINHA TEXTURA DESIGN FABRICANTE: CORAL, OU SIMILAR.
 - 8- PINTURA ESMALTE SINTÉTICO COR VERMELHO TOURNEIRO-1618 16/204, FABRICANTE: CORAL, OU SIMILAR.
- FORRO
 - 1- FORRO FALSO EM GESSO ACANTONADO, OU SIMILAR.
 - 2- FORRO EM RESINA DE PVC BRANCO 10cm - JUNTA SECA, OU SIMILAR.
 - 3- LAJE COM PINTURA PVA LATEX NA COR BRANCO NEVE, OU SIMILAR.
- ◇ RODAPÉ
 - 1- RODAPÉ EM MADEIRA MACIÇA 1,5x5cm MASSARANDUBA, PÉ OU MURACATARA ACAB. EM ESMALTE SINTÉTICO COR CINZA MÉDIO DA CORAL, OU SIMILAR.

CONSIDERAÇÕES GERAIS

TODAS AS MEDIDAS ESTÃO EM METROS E DEVERÃO SER CONFERIDAS "IN LOCO".
TODOS OS SERVIÇOS A EXECUTAR ESTÃO DETALHADOS NO CADRÃO DE ENCARGOS E ESPECIFICAÇÕES.

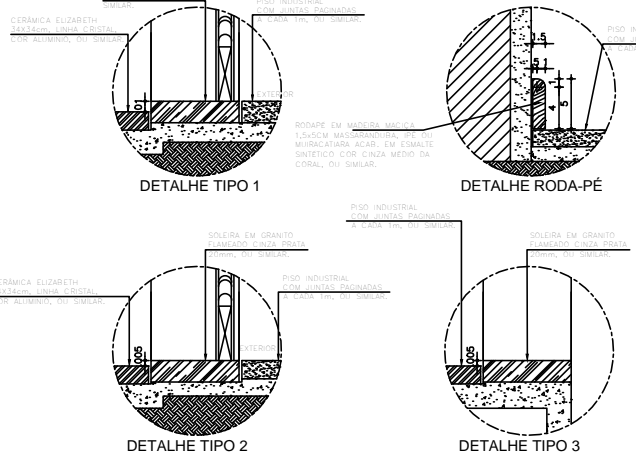

02 DETALHES SOLEIRAS E RODA-PÉ
SEM ESCALA

INSTITUTO FEDERAL DE EDUCAÇÃO, CIÊNCIA E TECNOLOGIA
CEARÁ - Campus Tabuleiro do Norte

PROJETO: BLOCO DE ENSINO PRANCHA:

DESENHO: PLANTA BAIXA-BLOCO DE ENSINO ARQ
PAVIMENTO TÉRREO

ARQUITETO:

DATA: ESCALA: 1/75 ARQUIVO: