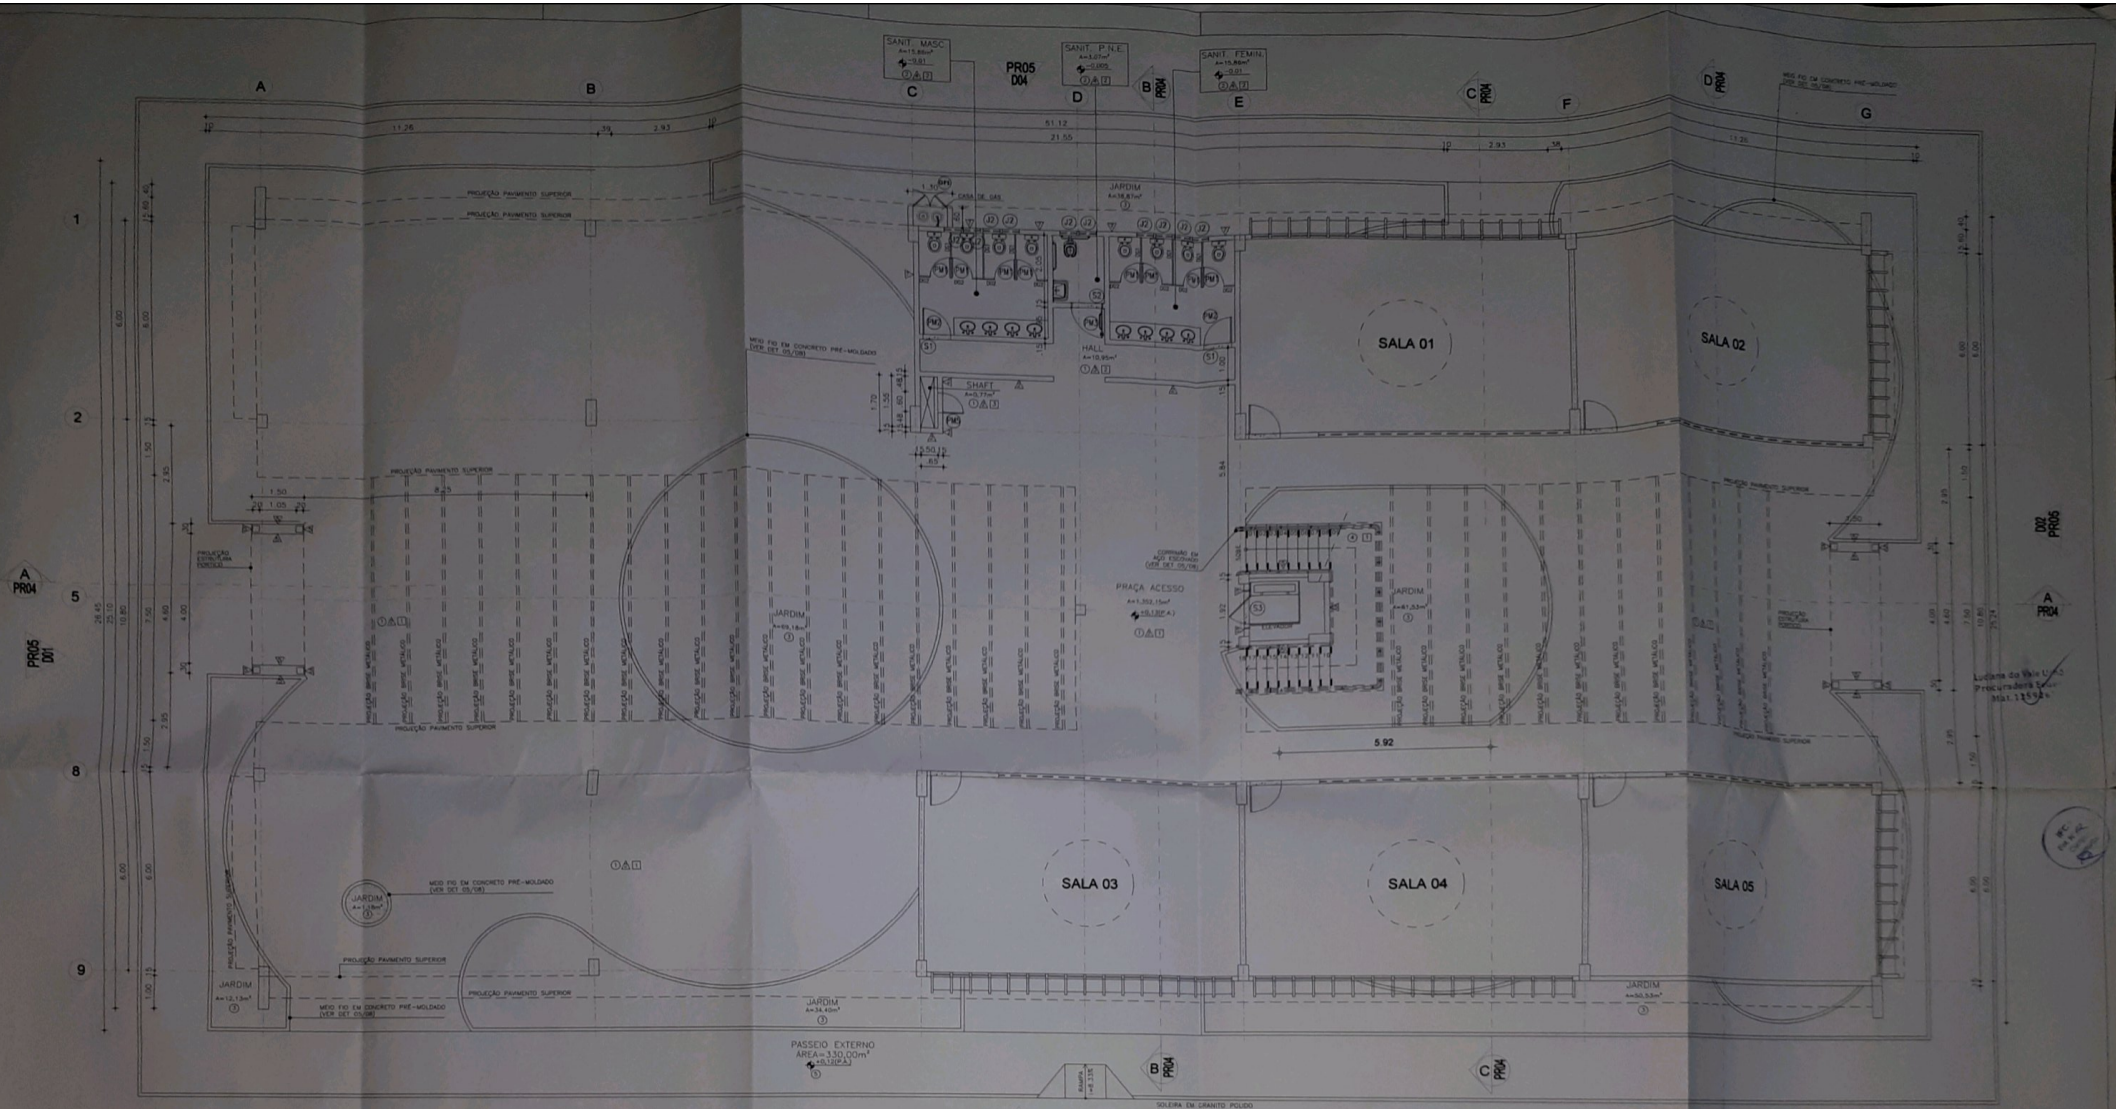

QUADRO RESUMO DE PORTAS, ESQUADRIAS

ELEMENTO	REF.	DIMENSÕES LARGURA	ALTURA	PEITORIL	QTDE	ESPECIFICAÇÃO / ACABAMENTO
PORTAS	PM1	0.60m	1.60m	0.20m	16	PORTA MADEIRA MACIÇA.
	PM2	0.80m	2.10m	-	04	PORTA MADEIRA MACIÇA.
	PM3	0.90m	2.10m	-	02	PORTA MADEIRA MACIÇA. (VER ESPECIFICAÇÃO DET 04/08)
	PM4	0.90m	2.10m	-	09	PORTA MADEIRA MACIÇA.
	PF1	0.80m	1.00m	1.10m	02	PORTA EM CHAPA METÁLICA.
ESQUADRIAS	J1	0.50m	1.80m	0.50m	120	JANELA VIDRO/ALUMÍNIO (2 FOLHAS – MAXIM-AR).
	J2	0.50m	0.60m	1.80m	10	JANELA VIDRO/ALUMÍNIO (1 FOLHA – MAXIM-AR).
	J3	7.20m	0.60m	1.80m	09	JANELA VIDRO/ALUMÍNIO (8 FOLHAS – FIXA+BASCULANTE)
GRADES	GF1	1.00m	1.80m	-	01	GRADE EM FERRO – PINTURA EM ESMALTE SINTÉTICO COR PLATINA

QUADRO RESUMO DE SOLEIRAS

ELEMENTO	REF.	DIMENSÕES EXTENSÃO	LARGURA	QTDE	ESPECIFICAÇÃO / ACABAMENTO
SOLEIRAS	S1	0.80m	0.15m	04	SOLEIRA EM GRANITO POLIDO CINZA PRATA 2mm(VER DETALHE TIPO 1).
	S2	0.90m	0.15m	11	SOLEIRA EM GRANITO FLAMEADO CINZA PRATA 2mm(VER DETALHE TIPO 2).
	S3	1.12m	0.15m	02	SOLEIRA EM GRANITO FLAMEADO CINZA PRATA 2mm(VER DETALHE TIPO 3).

QUADRO RESUMO DE DIVISÓRIAS

ELEMENTO	REF.	DIMENSÕES LARGURA	ALTURA	QTDE	ESPECIFICAÇÃO / ACABAMENTO
DIVISÓRIAS	DG1	1.37m	1.80m	12	GRANITO POLIDO CINZA PRATA 2mm.
	DG2	0.32m	1.80m	16	

- QUADRO DE ACABAMENTOS -

○ PISO

1- PISO INDUSTRIAL, COM JUNTAS PAGINADAS A CADA 1m, OU SIMILAR.
2- CERÂMICA 34x34cm LINHA CRISTAL COR ALUMÍNIO FABRICANTE ELIZABETH REJUNTE COR CINZA, OU SIMILAR.
3- JARDIM
4- GRANITO FLAMEADO, OU SIMILAR.
5- CIMENTADO RÚSTICO

△ PAREDE

1- + PINTURA ACRÍLICA COR BRANCA, SOBRE MASSA CORRIDA. + COM REGUA EM MADEIRA EM TODA EXTENSÃO COM ALTURA DE 30CM FIXADA A 80CM DE ALTURA COM PINTURA EM VERNIZ ACABAMENTO BRILHANTE, LINHA CORIMAR SUPER, FABRICANTE CORAL, OU SIMILAR.
2- PINTURA EM TINTA LÁTEX ACRÍLICA P/ EXTERIORES COR BRANCA, OU SIMILAR.
3- PINTURA ACRÍLICA COR BRANCA, SOBRE MASSA CORRIDA, ACABAMENTO FOSCO LINHA CORALATEX FABRICANTE CORAL, OU SIMILAR.
4- CERÂMICA 34x34cm LINHA CRISTAL COR ALUMÍNIO, FABRICANTE ELIZABETH, REJUNTE COR CINZA, OU SIMILAR.
5- TEXTURA ACRÍLICA COR VERMELHO 19YR 13/3/08, ACABAMENTO FOSCO LINHA TEXTURA DESIGN FABRICANTE CORAL, OU SIMILAR.
6- TEXTURA ACRÍLICA COR VERDE FLORESTA AMAZÔNICA 30GG 11/281, ACABAMENTO FOSCO LINHA TEXTURA DESIGN FABRICANTE CORAL, OU SIMILAR.
7- TEXTURA ACRÍLICA COR VERDE ARUBA 90GY 80/164, ACABAMENTO FOSCO LINHA TEXTURA DESIGN FABRICANTE CORAL, OU SIMILAR.
8- PINTURA ESMALTE SINTÉTICO COR VERMELHO TOUREIRO-14YR 16/334, FABRICANTE, CORAL, OU SIMILAR.

□ FORRO

1- FORRO FALSO EM GESSO ACARTONADO, OU SIMILAR.
2- FORRO EM RÉGUA DE PVC BRANCO 10cm, – JUNTA SECA, OU SIMILAR.
3- LAJE COM PINTURA PVA LÁTEX NA COR BRANCO NEVE, OU SIMILAR.

◇ RODAPÉ

1- RODAPÉ EM MADEIRA MAÇIÇA 1,5x5CM MASSARANDUBA, IPÊ OU MURACATIARA ACAB. EM ESMALTE SINTÉTICO COR CINZA MÉDIO DA CORAL, OU SIMILAR.

CONSIDERAÇÕES GERAIS

TODAS AS MEDIDAS ESTÃO EM METROS E DEVERÃO SER CONFERIDAS "IN LOCO".
TODOS OS SERVIÇOS A EXECUTAR ESTÃO DETALHADOS NO CADERNO DE ENCARGOS E ESPECIFICAÇÕES.

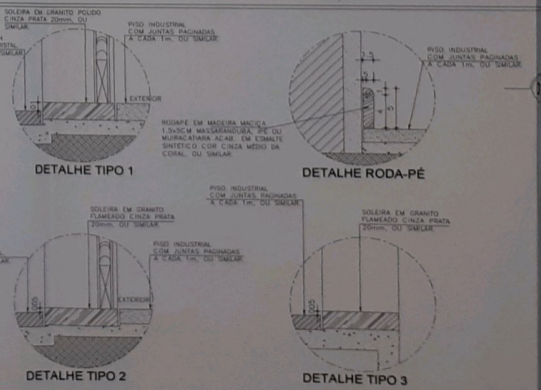

DETALHE TIPO 1 — DETALHE RODA-PÉ

DETALHE TIPO 2 — DETALHE TIPO 3

02 DETALHES SOLEIRAS E RODA-PÉ
SEM ESCALA

01 PLANTA BAIXA-PAV. TÉRREO - BLOCO DE ENSINO
ESCALA 1/75

INSTITUTO FEDERAL DE EDUCAÇÃO, CIÊNCIA E TECNOLOGIA
CEARÁ - Campus Jaguaribe

PROJETO: BLOCO DE ENSINO
DESENHO: PLANTA BAIXA-BLOCO DE ENSINO
PAVIMENTO TÉRREO
ARQUITETO:
DATA:
ESCALA: 1/75
ARQUIVO:
PRANCHA: ARQ