



É PROIBIDA A CÓPIA, REPRODUÇÃO, EXECUÇÃO E ALTERAÇÃO DO PROJETO SEM O CONSENTIMENTO DO AUTOR, CONFORME LEI DE DIREITOS AUTORAIS Nº 9.610.

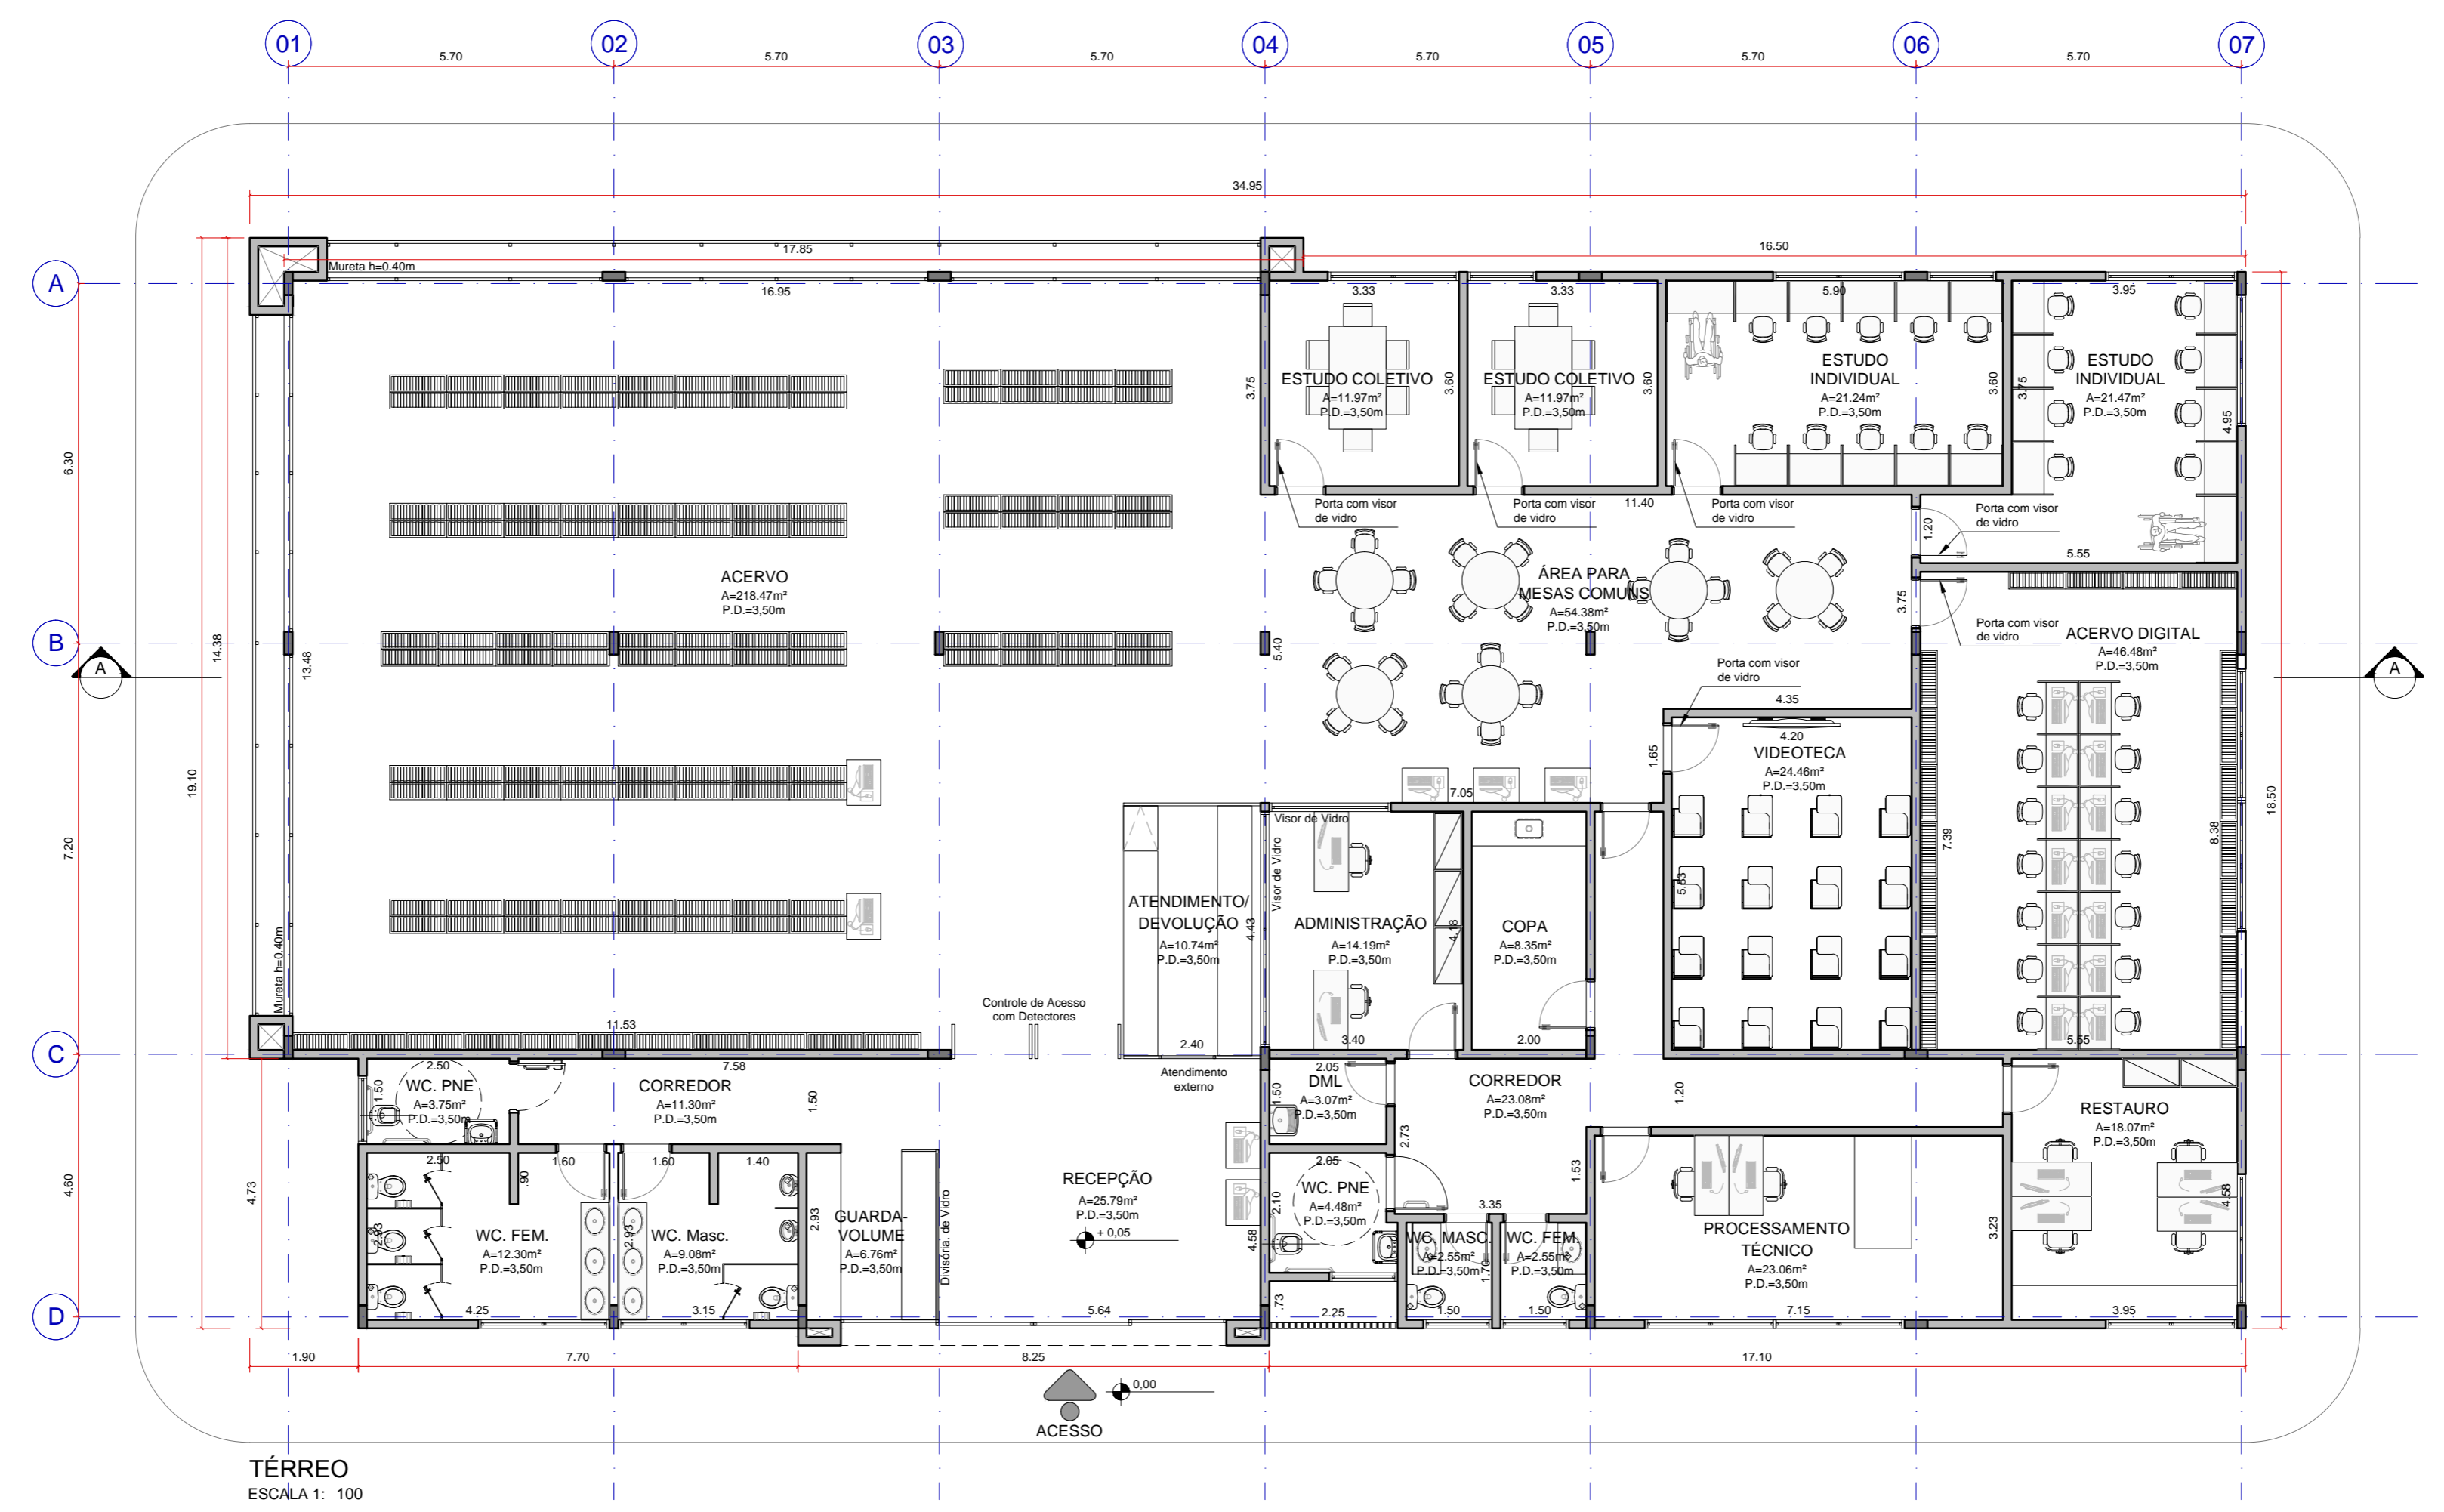

TÉRREO
ESCALA 1: 100

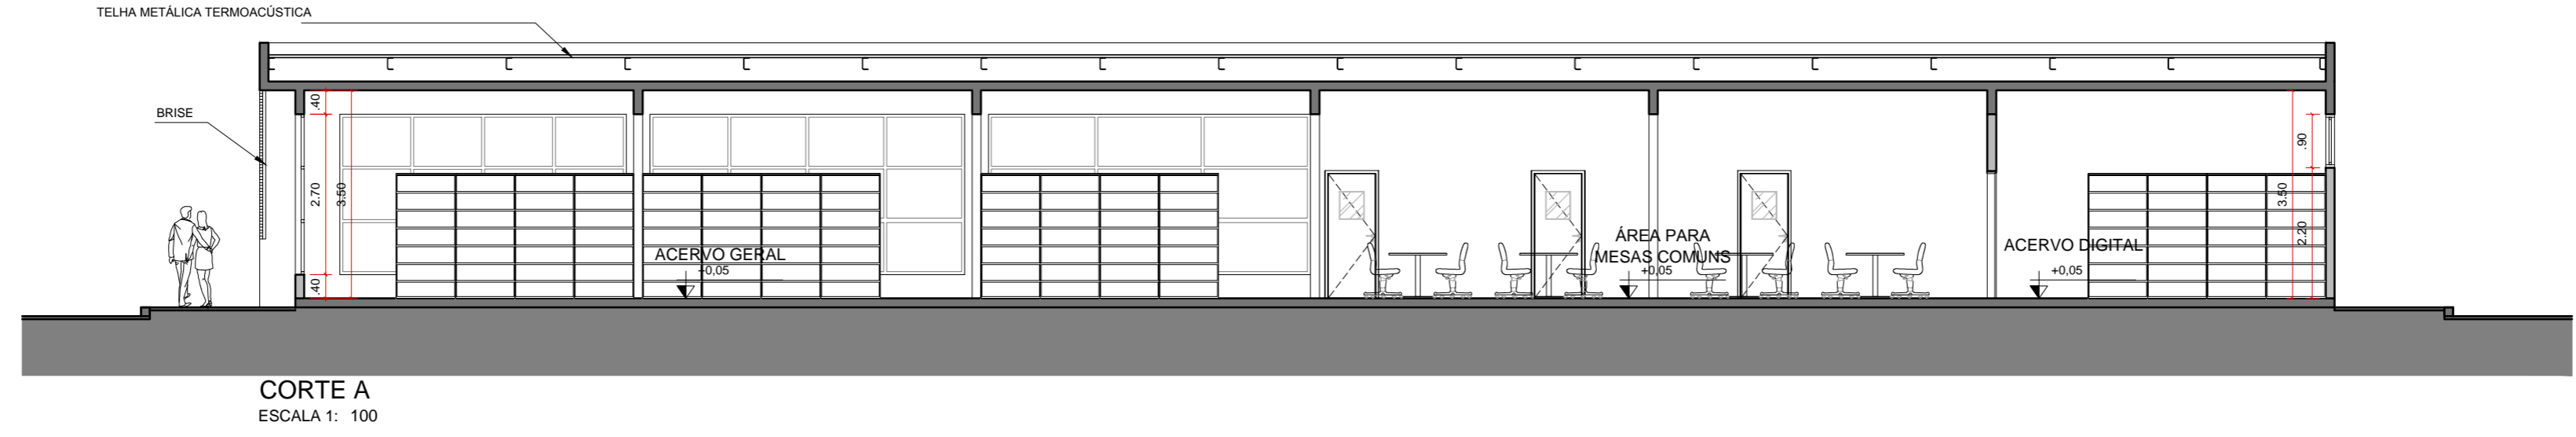

CORTE A
ESCALA 1: 100

RESUMO DE ÁREAS	
AT = 0,00m² TO = 0,00 CA = 0,00	
PROJEÇÃO PAVIMENTO TÉRREO=	629,33m²
TOTAL ÁREA CONSTRUÍDA =	648,67m²