


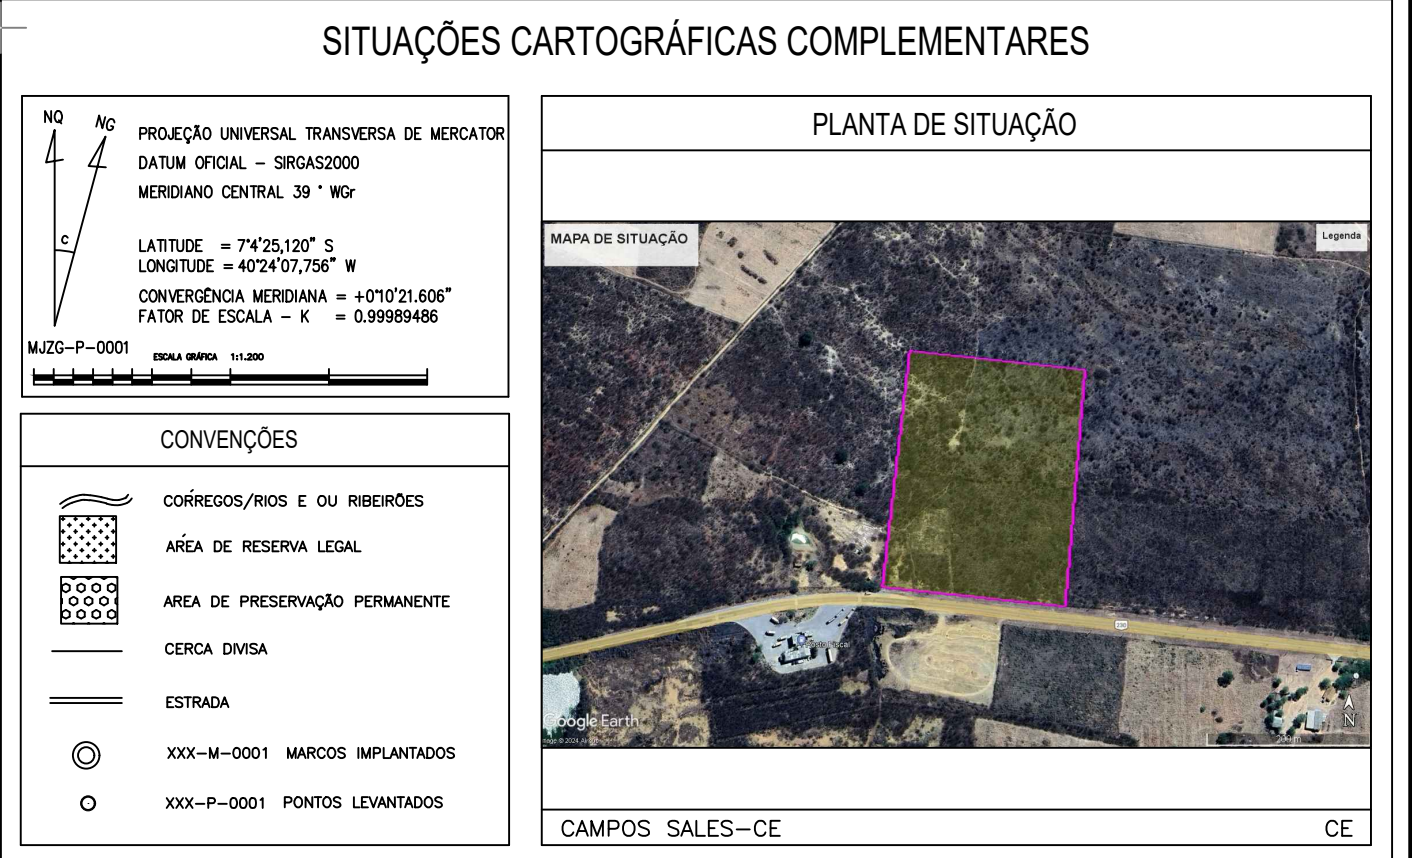

PROPRIETÁRIO:
Atesto, sob pena de lei, serem verdadeiras todas as informações apresentadas nesta planta, memorial, declaração de confrontantes e carta de anuência que acompanham o requerimento de averbação.
Declaro para todos os fins e feito que o levantamento topográfico respeitou as divisas consolidadas e o alinhamento do logradouro público. Importante sujeitar-se ao que dispõe o § 14, do artigo 213, da LRP.
Verificando qualquer tempo não serem verdadeiros os fatos constantes no memorial descritivo, respondo(a) o(a-s) o(s) requerente(s) e o profissional que elaborou pelos prejuízos causados, independentemente das sanções disciplinares e penais.
CAMPOS SALES-CE, 24 DE MAIO DE 2024



PLANTA DO IMÓVEL GEORREFERENCIADO		FL ÚNICA
Imóvel:	TERRENO IFCE	
Proprietário:	PREFEIRUTA MUNICIPAL DE CAMPOS SALES	
Município:	CAMPOS SALES-CE	
Córnara:	CAMPOS SALES-CE	
Estado (UF):	CE	
Código Inara:		
Matrículas/Transcrições:		
Data:	24/05/2024	Escala: 1:1.200

Áreas e Perímetros:	ASSINATURAS
<p>Área:</p> <p>70.229,55 m²</p> <p>7,0230 ha</p> <p>Perímetro (m):</p> <p>1.070,70 m</p>	<p>PREFEIRUTA MUNICIPAL DE CAMPOS SAL</p> <p>Resp. Téc.: ARTHUR FERREIRA SAMPAIO</p> <p>ENGENHEIRO CIVIL E TOPOGRAFO - CREA : 0617307415</p> <p>Código do Credenciado: MAJG</p> <p>ART: 000000 00000 00</p>



A&C
LOCAÇÕES



ALUGUEL DE MÁQUINAS
CONSTRUÇÃO DE AÇÚDES
TERRAPLANAGEM
SERVIÇOS TOPOGRÁFICOS
GEORREFERENCIAMENTO
PROJETOS

CARLINHOS TRATORES:
(88) 9 9984.6498 (88) 9 9413.3080

ARTHUR TOPOGRAFO:
(88) 9 9803.0590

@ACLOCACOESB

