


DATUM: SIRGAS2000

	Perímetro
	Vértices
	Recursos hídricos
	Confrontações
	Rodovia
	Estrada

TABELA MEMORIAL DESCRITIVO - GLEBA ÚNICA					
Ponto	Vante	Direção	Dist. (m)	Lat. (UTM)	Long. (UTM)
P01	P02	140° 18' 20"	320,00	502555,879	9254045,938
P02	P03	230° 18' 20"	230,00	502760,262	9253799,711
P03	P04	320° 18' 20"	320,00	502583,286	9253652,811
P04	P01	50° 18' 20"	230,00	502378,903	9253899,038

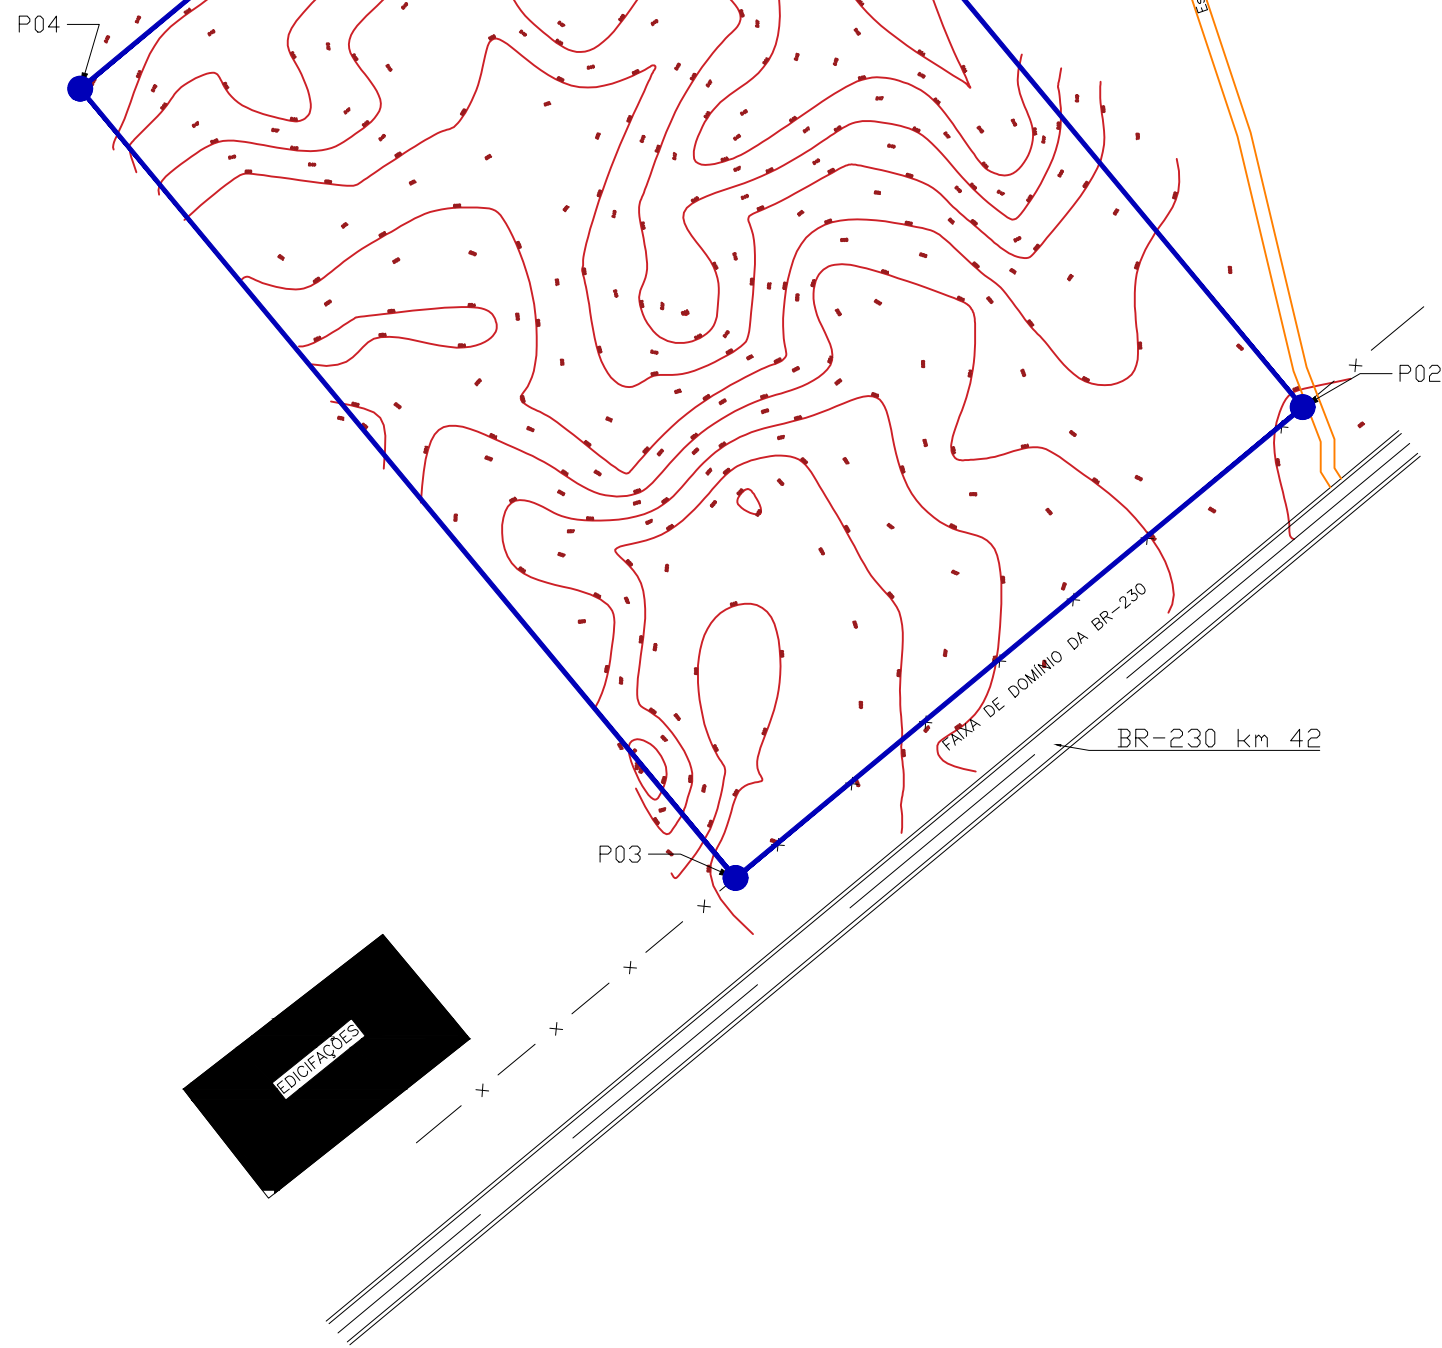

Jose Zito de Macedo Bisneto
 Engenheiro Civil
 CREA/CE Nº 061863221-2



GOVERNO MUNICIPAL
Lavras da Mangabeira
 A ESPERANÇA DE RENOVAR!

CLIENTE	PROPRIETARIA	ESCALA
PREFEITURA MUNICIPAL DE LAVRAS	PREFEITURA MUNICIPAL DE LAVRAS	SEM ESCALA
PROJETISTA	PREFEITURA	COORDENADOR
MOISÉS TORQUATO GONÇALVES	LAVRAS DA MANGABEIRA	
LOCAL	DATA	FOLHA
TERRENO DOADO PARA CONSTRUÇÃO DO IFCE - LAVRAS	27/05/2024	01/01
INFORMAÇÕES	RESPONSÁVEL TÉCNICO	DESENHOS
PERFIL PLANIALTIMÉTRICO DO TERRENO		- PLANTA PLANIALTIMÉTRICA - DE TALHES - LEGENDA